

Legenda

-  Bebouwing
-  Verharding gebakken klinkers
-  Halfverharding
-  Haag
-  Hoge beplanting
-  Lage beplanting
-  Grafveld (kruidenrijk gazon)
-  Kruidenrijk gazon
-  Water
-  Boom bestaand
-  Boom nieuw



Definitief ontwerp

Verbeteren en verleggen pad.

- Stronken en oude boomwortels zoveel mogelijk verwijderen.
- Langs de haag een berm of laag plantvak van circa 0,40 m.
- Pad van halfverharding op puinfundering.
- Voorgestelde materiaal toplaag 7 cm. Komex-Bio.
- Zonder opsluiting. Padbreedte 2,00 m.

Verbeteren waterhuishouding op te lossen met verticale drainage.

- Tussen de grafrijen een aantal grondboringen tot circa 3,00 m. diep uitvoeren.
- Hierin een geperforeerde buis (bv peilbuis) plaatsen en tussen boorwand en buis vullen met fijn grind/split.
- Bovenzijde buis dicht maken en gat verder vullen.

Grondepot naast baarhuisje.

- Opslagplek voor grond.
- Geen verbinding met naastliggende weg, wel de mogelijkheid om de grond er overheen te knippen.
- Alleen toegang tussen haag en baarhuisje.
- Hoogteverschil oplossen m.b.v. prefab betonwanden met ervoor een haag.

Terras naast zijdeur kerk.

- Kleine verblijfsplek met 2 zitbankjes.
- Ook enkele plantvakken.

Bankjes langs haag en op terras.

Aanlichten voor en zijkant toren

Herinrichting entrepad


- Hagen verlagen en iets bol maken.
- Vervangen leuning.
- Vervangen masten en armaturen.
- Aansturing o.a. via sensor.

Herinrichting urnenhof


- Meer beplanting, ondermeer door tijdelijke beplanting op lege vlakken.
- Vervangen haag.
- Enkele kleine struiken (bv. vlinderstruiken).


Omvormen gras naar kruidenrijk gazon.

- Madelief
- Pinksterbloem
- Lage klavers
- Schapezuring
- Brunel
- Duizendblad
- Ereprijs
- etc.

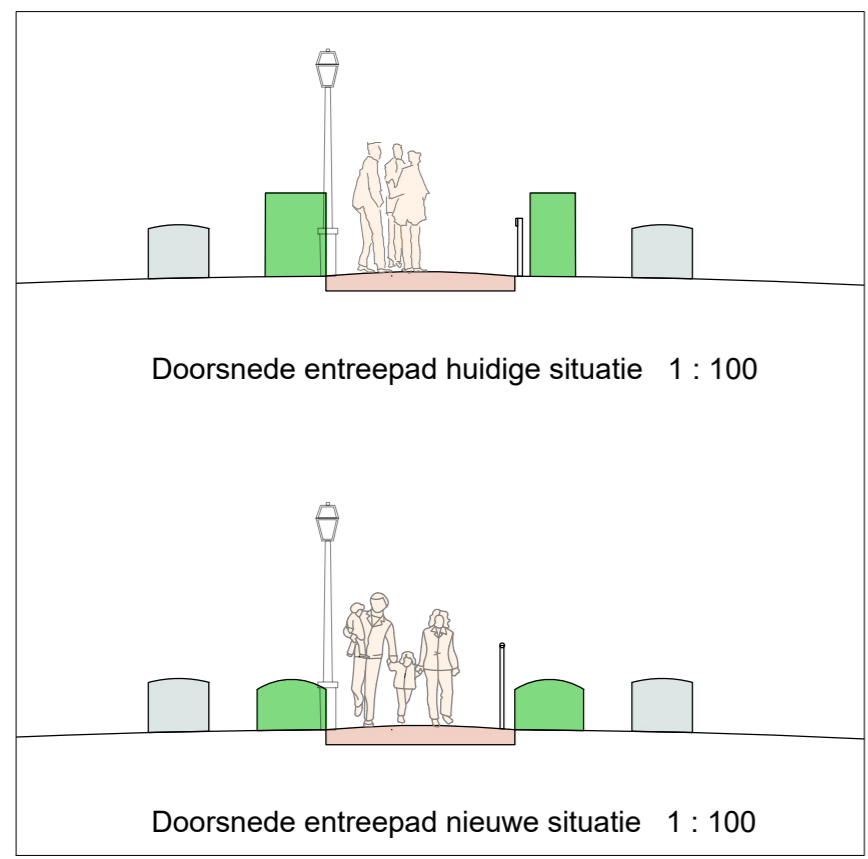

Voorlopig ontwerp 1 : 250

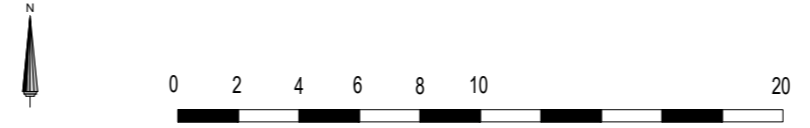

Terp Scharnegoutum Definitief ontwerp		 Landschapsadvies
Datum : 3-4-2024	Projectnummer : 2366	Tekeningformaat : A2
Schaal : 1 : 250	Tekeningnummer : 100	
Limes Landschapsadvies	Info@limesadvies.nl	Tel. 06 - 82 05 65 05